



 


 
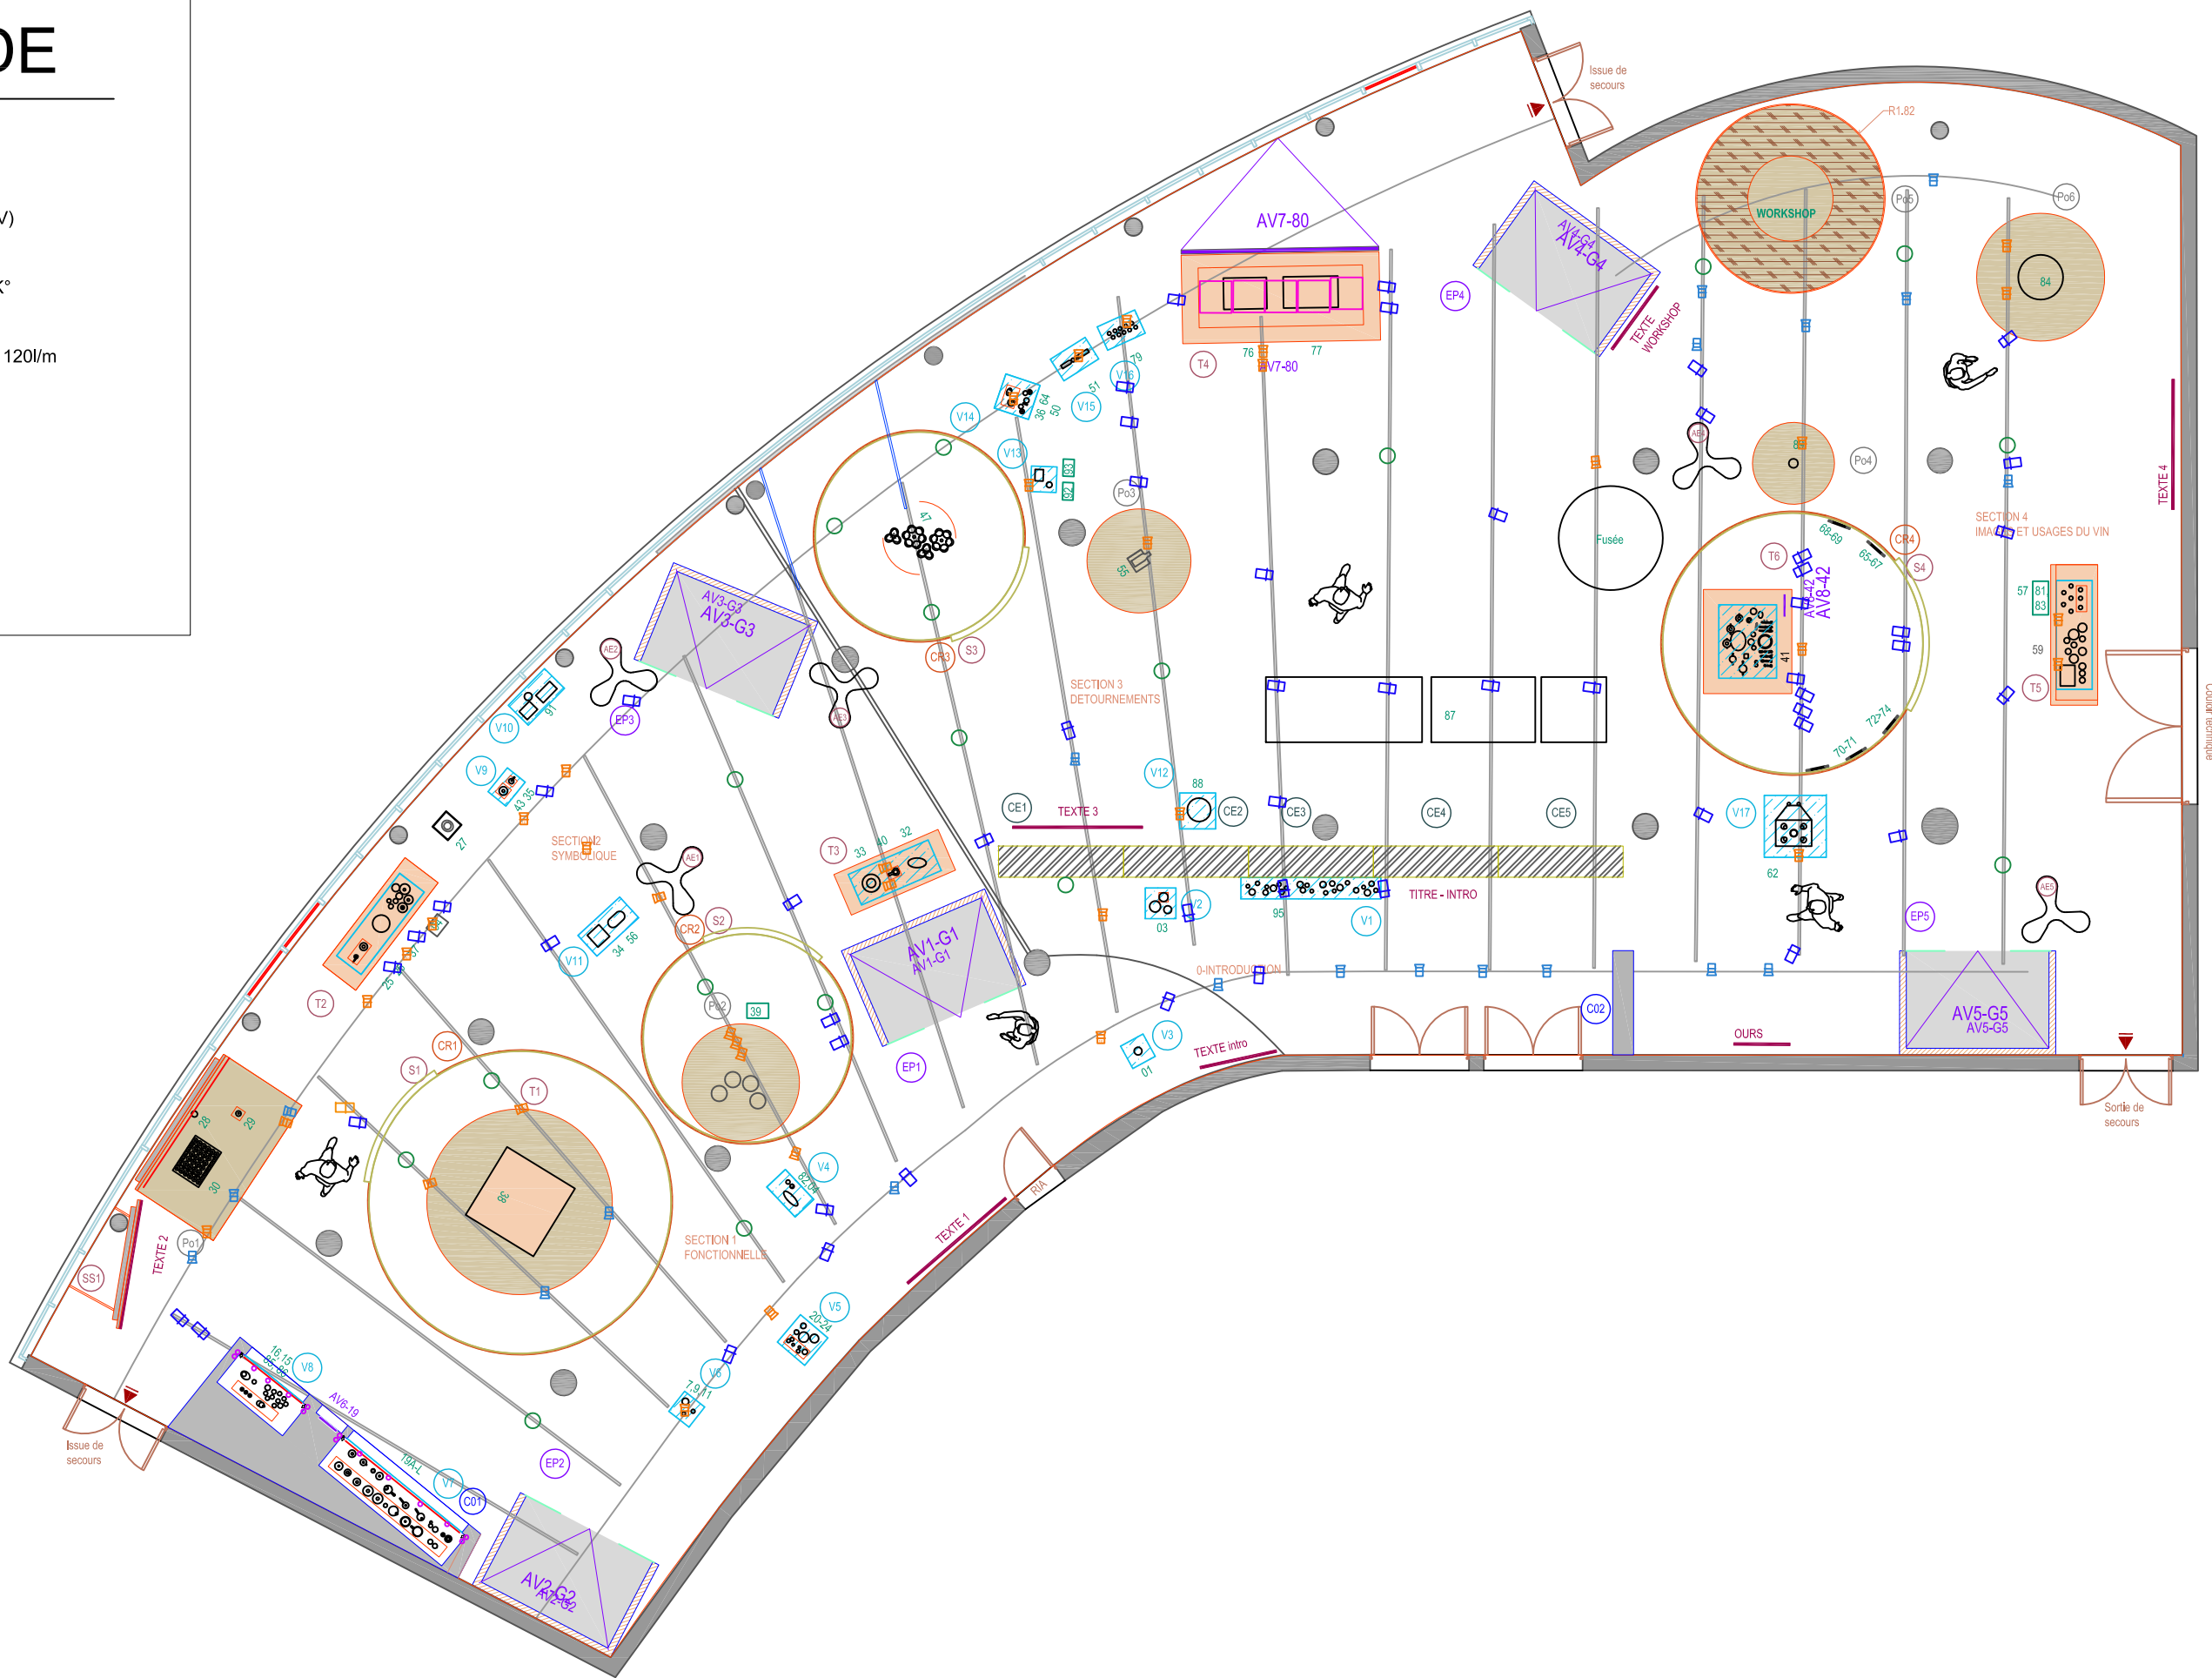


LEGENDE

-  Cadreurs 4100K°
-  Cadreurs 3200K° (CCV)
-  Dalle led 60°60 4000K°
-  Ruban led SMD 3528 120l/m
-  Spot C piccolo loupi
-  Quads 4100K°
-  Quads 3200K°
-  Spots 3200K° (CCV)



ABRAXAS Concepts
6 place Henri Didon
94110 Arcueil
contact@abraxasconcepts.com

Auteur:

Maitrise d'ouvrage:
cité du vin

Maitrise d'oeuvre:
BGC

Plan général d'éclairage

PROJECT : EXPOSITION "Vin et
DESIGN"

DRAWING LIST : DCE

Eclairage REV

Date :
Date :

27/10/2018

SCALE :
N/A

PAGE :